






**FACADE NORD EST**

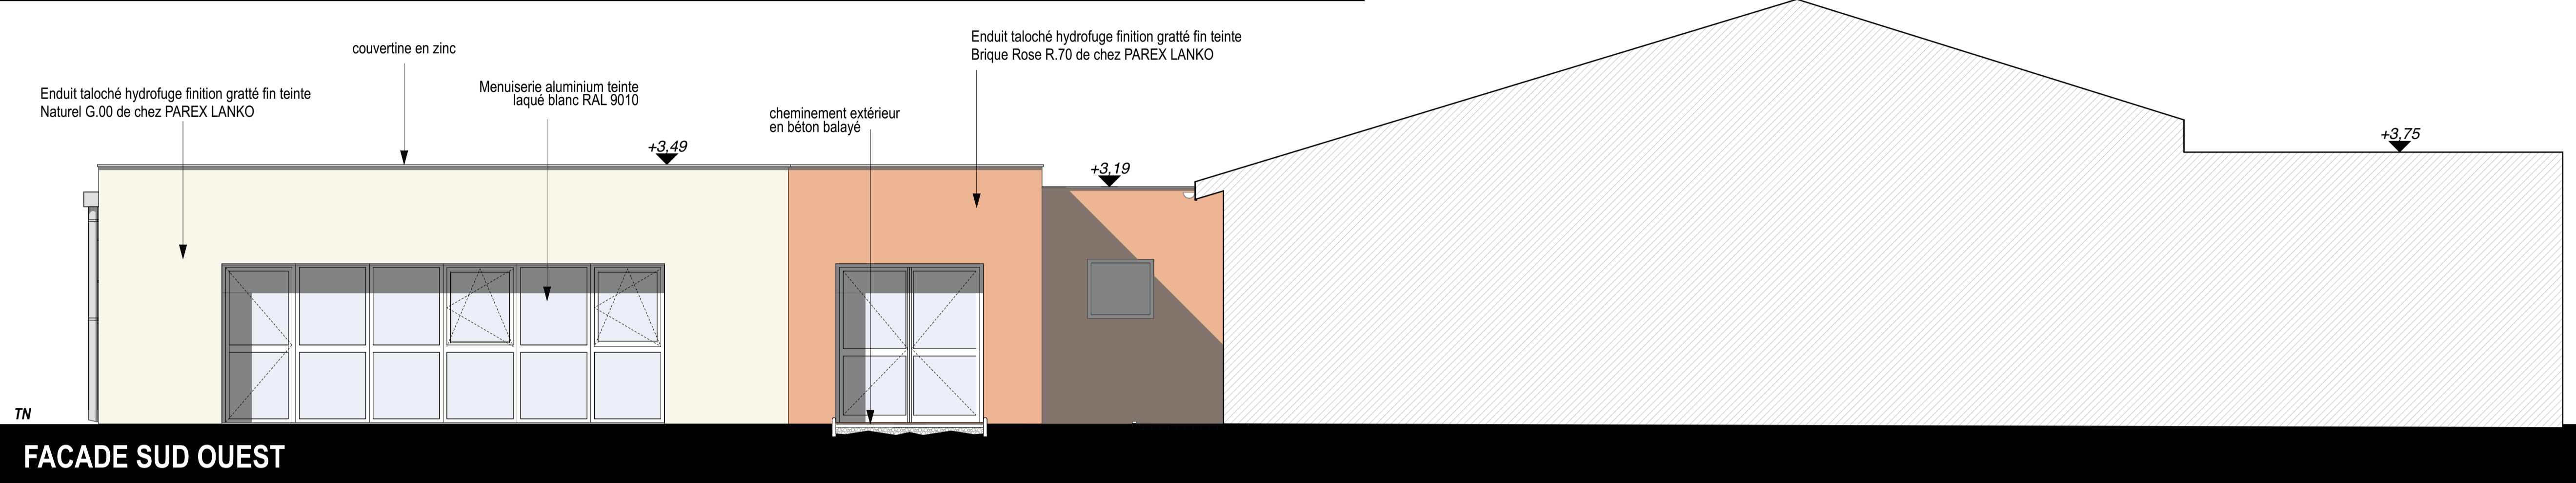

**FACADE SUD OUEST**

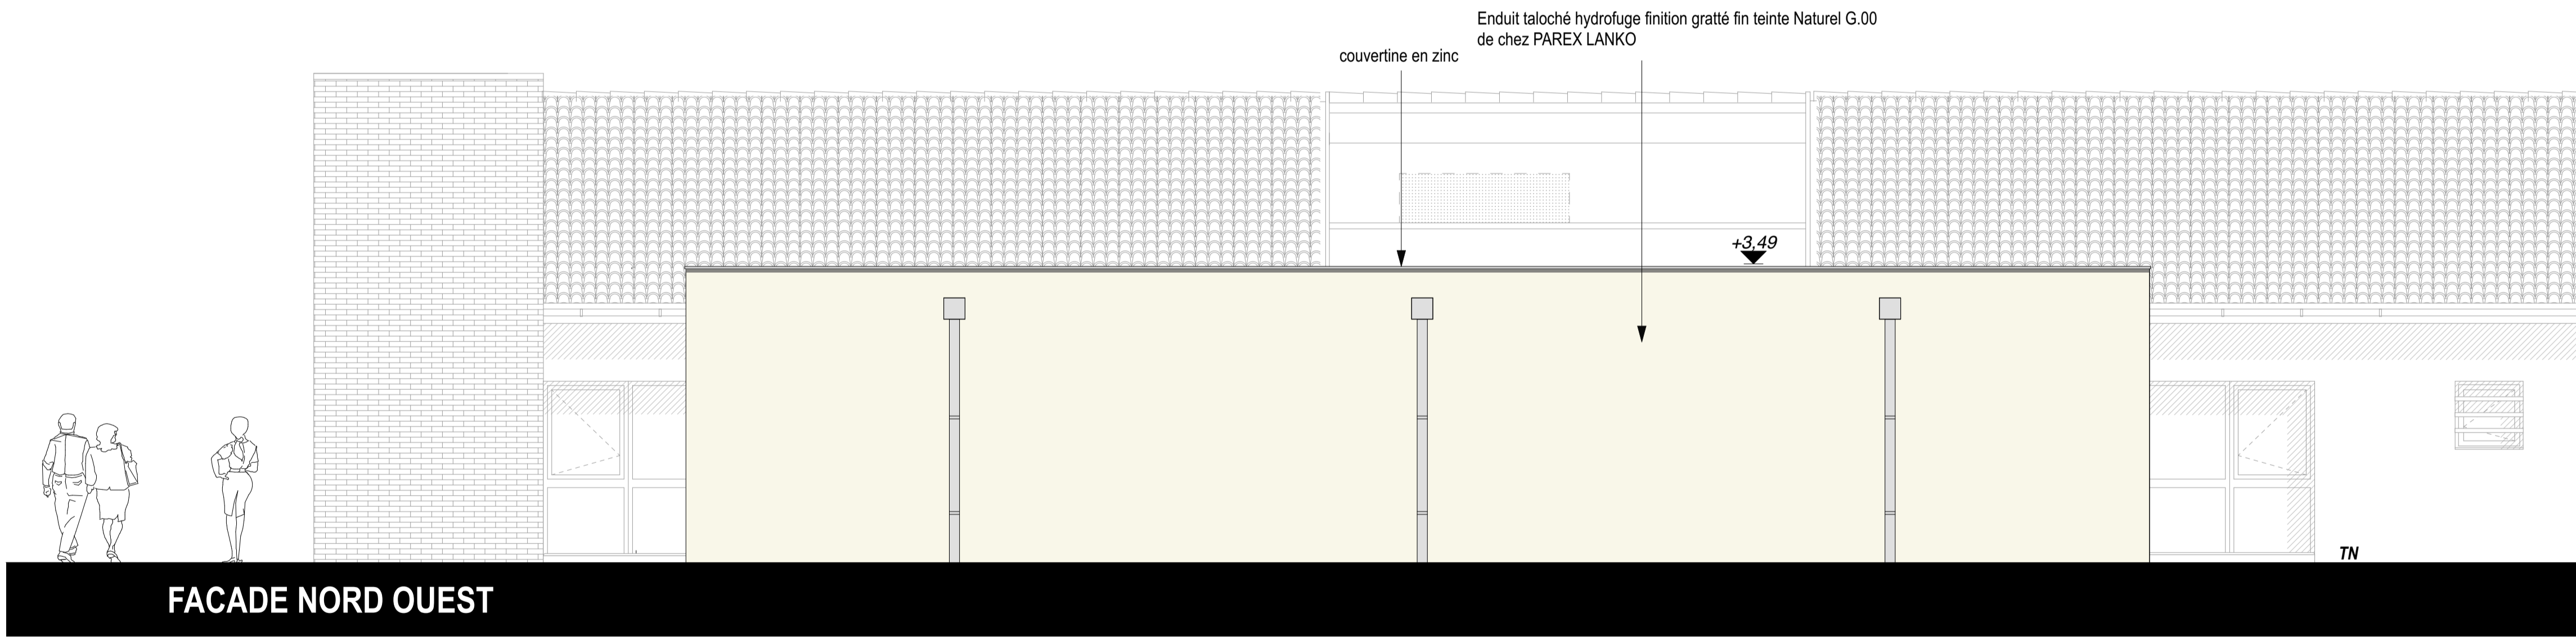

**FACADE NORD OUEST**

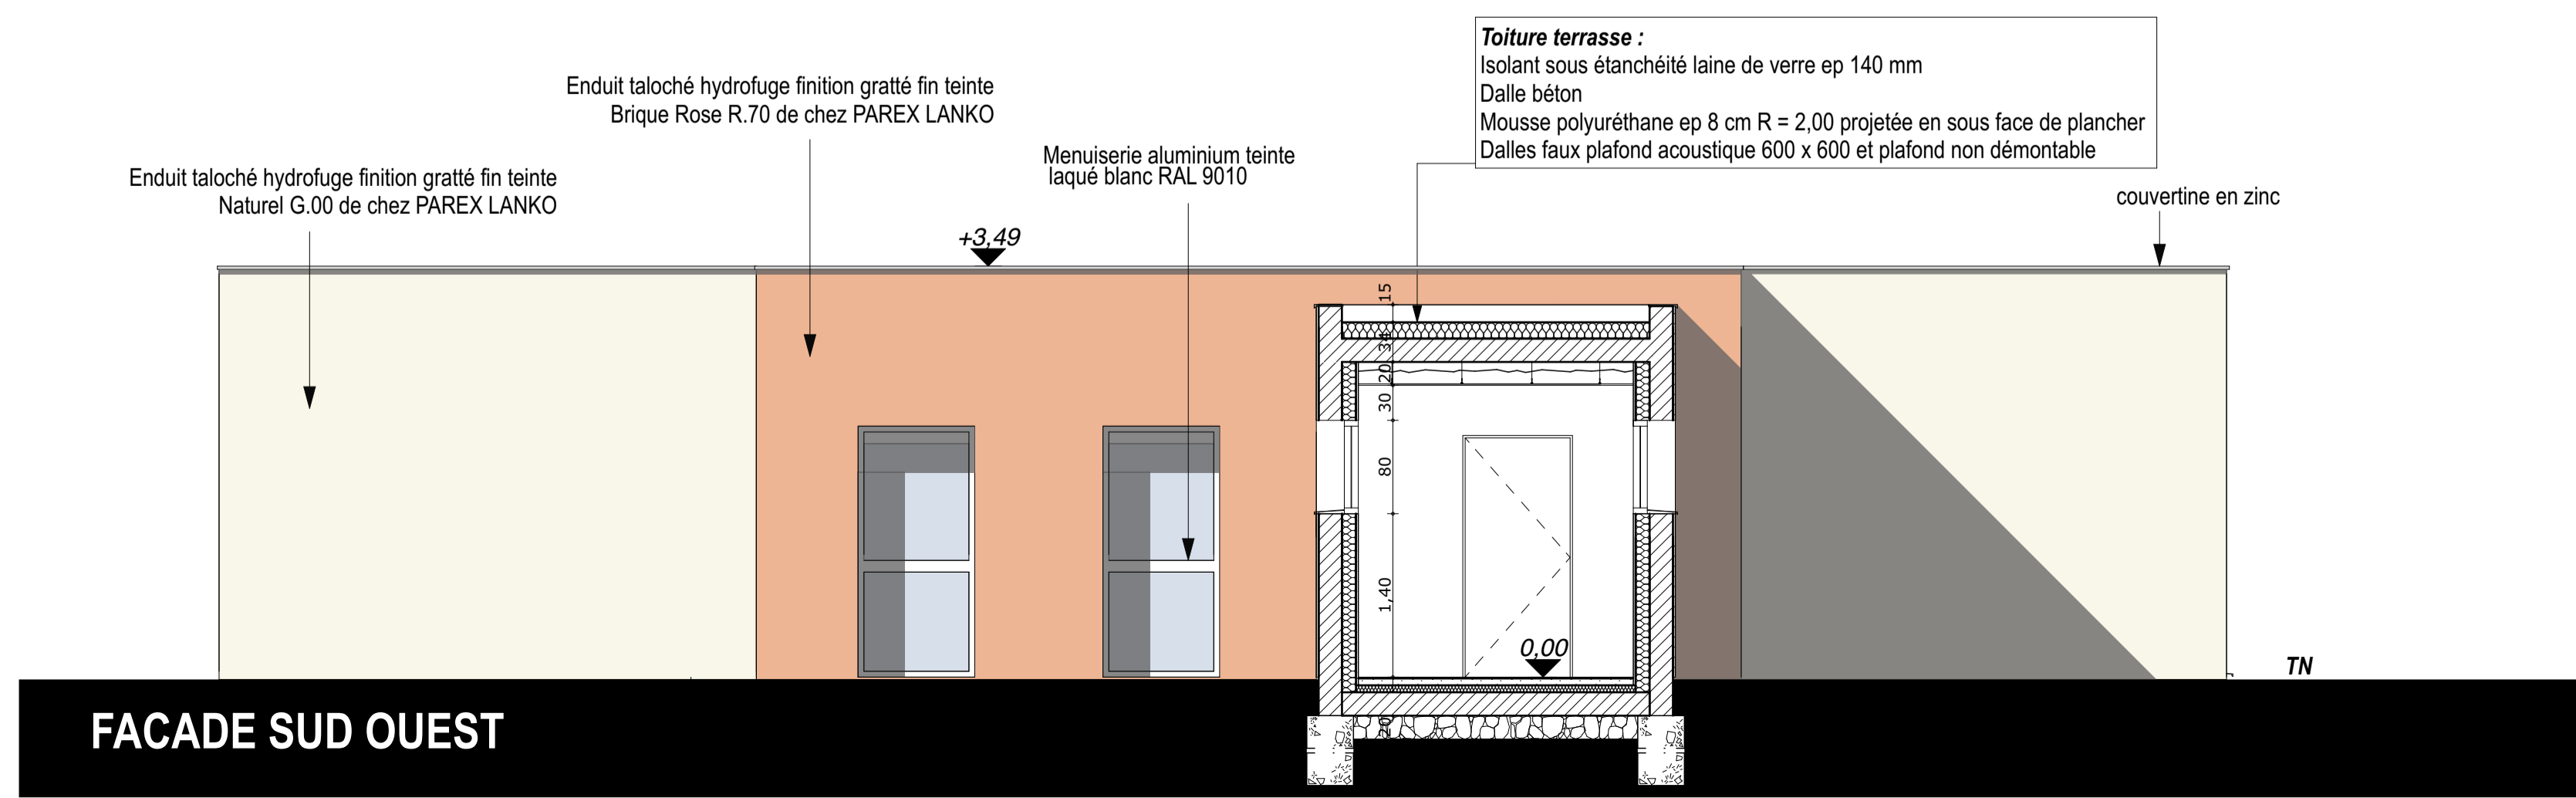

**FACADE SUD OUEST**

**Extension II du Groupe Scolaire "Le Petit Train"**

Avenue du Général de Gaulle - 31170 TOURNEFEUILLE

DOSSIER DCE

26 mars 2018

MAITRE D'OUVRAGE :  
Mairie de Tournefeuille  
Place de la Maine - 31170 TOURNEFEUILLE

ARCHITECTE :  
SARL d'Architecture GOUBERT & LANDES  
2 Impasse Louis Sire - 31170 - TOURNEFEUILLE  
Tél : 05 34 30 17 91 Mail : gl.archi@goubertlandes.fr

**Façades**  
Echelle : 1/50°

BUREAU D'ETUDES :	
BET STRUCTURE :	BET FLUIDES :
BET THERMIQUE :	B CONTROLÉ : QUALICONSULT 1 rue de la Pademe 31170 TOURNEFEUILLE Tél : 05 34 51 61 10
BET VRD :	COORDINATEUR SPS : QUALICONSULT 1 rue de la Pademe 31170 TOURNEFEUILLE Tél : 05 34 51 61 10

DCE Emission originale : 26 mars 2018