

A	4.09.2018					Emission originale	ND	MJ
Ind	Date					Modification	Dess.	Verif

**TOURNEFEUILLE - 31**  
**INTEGRATION D'UN ASCENSEUR**  
**DANS LES LOCAUX DE LA MAIRIE**  
**DE TOURNEFEUILLE**


MAITRE D'OUVRAGE:



MAIRIE DE TOURNEFEUILLE  
 place de l'hotel de ville  
 31170 TOURNEFEUILLE  
 Tél : 05.62.13.21.21

BUREAU DE CONTROLE : **VERITAS**  
 12 rue Michel Labrousse  
 31045 TOULOUSE  
 Tel : 05.61.31.57.00 - Fax : 05.61.44.63.62

BUREAU D'ETUDES: **BETEM INGENIERIE**  
 ZAC de MONTBLANC  
 6, Impasse Alphonse Bremond  
 31201 TOULOUSE CEDEX 2  
 tél : 05.61.26.27.28 fax : 05.61.26.86.87  
 Email: betem@betem.fr

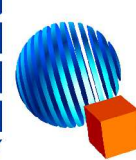


Echelle	Date	ESQ.	A.P.D	PRO.	EXE	A.O.R.
1/50	Septembre 2018	<input type="checkbox"/>	<input type="checkbox"/>	<input type="checkbox"/>	<input type="checkbox"/>	<input type="checkbox"/>

**ENSEMBLE DEMOLITIONS**  
**ET RESTRUCTURATION**

N° d'AFFAIRE	PHASE	LOT	N° du PLAN	INDICE
18.0301	PRO	GO	STR-01	A

Toutes les côtes et aplombs  
seront à vérifier avant toute  
mise en oeuvre.

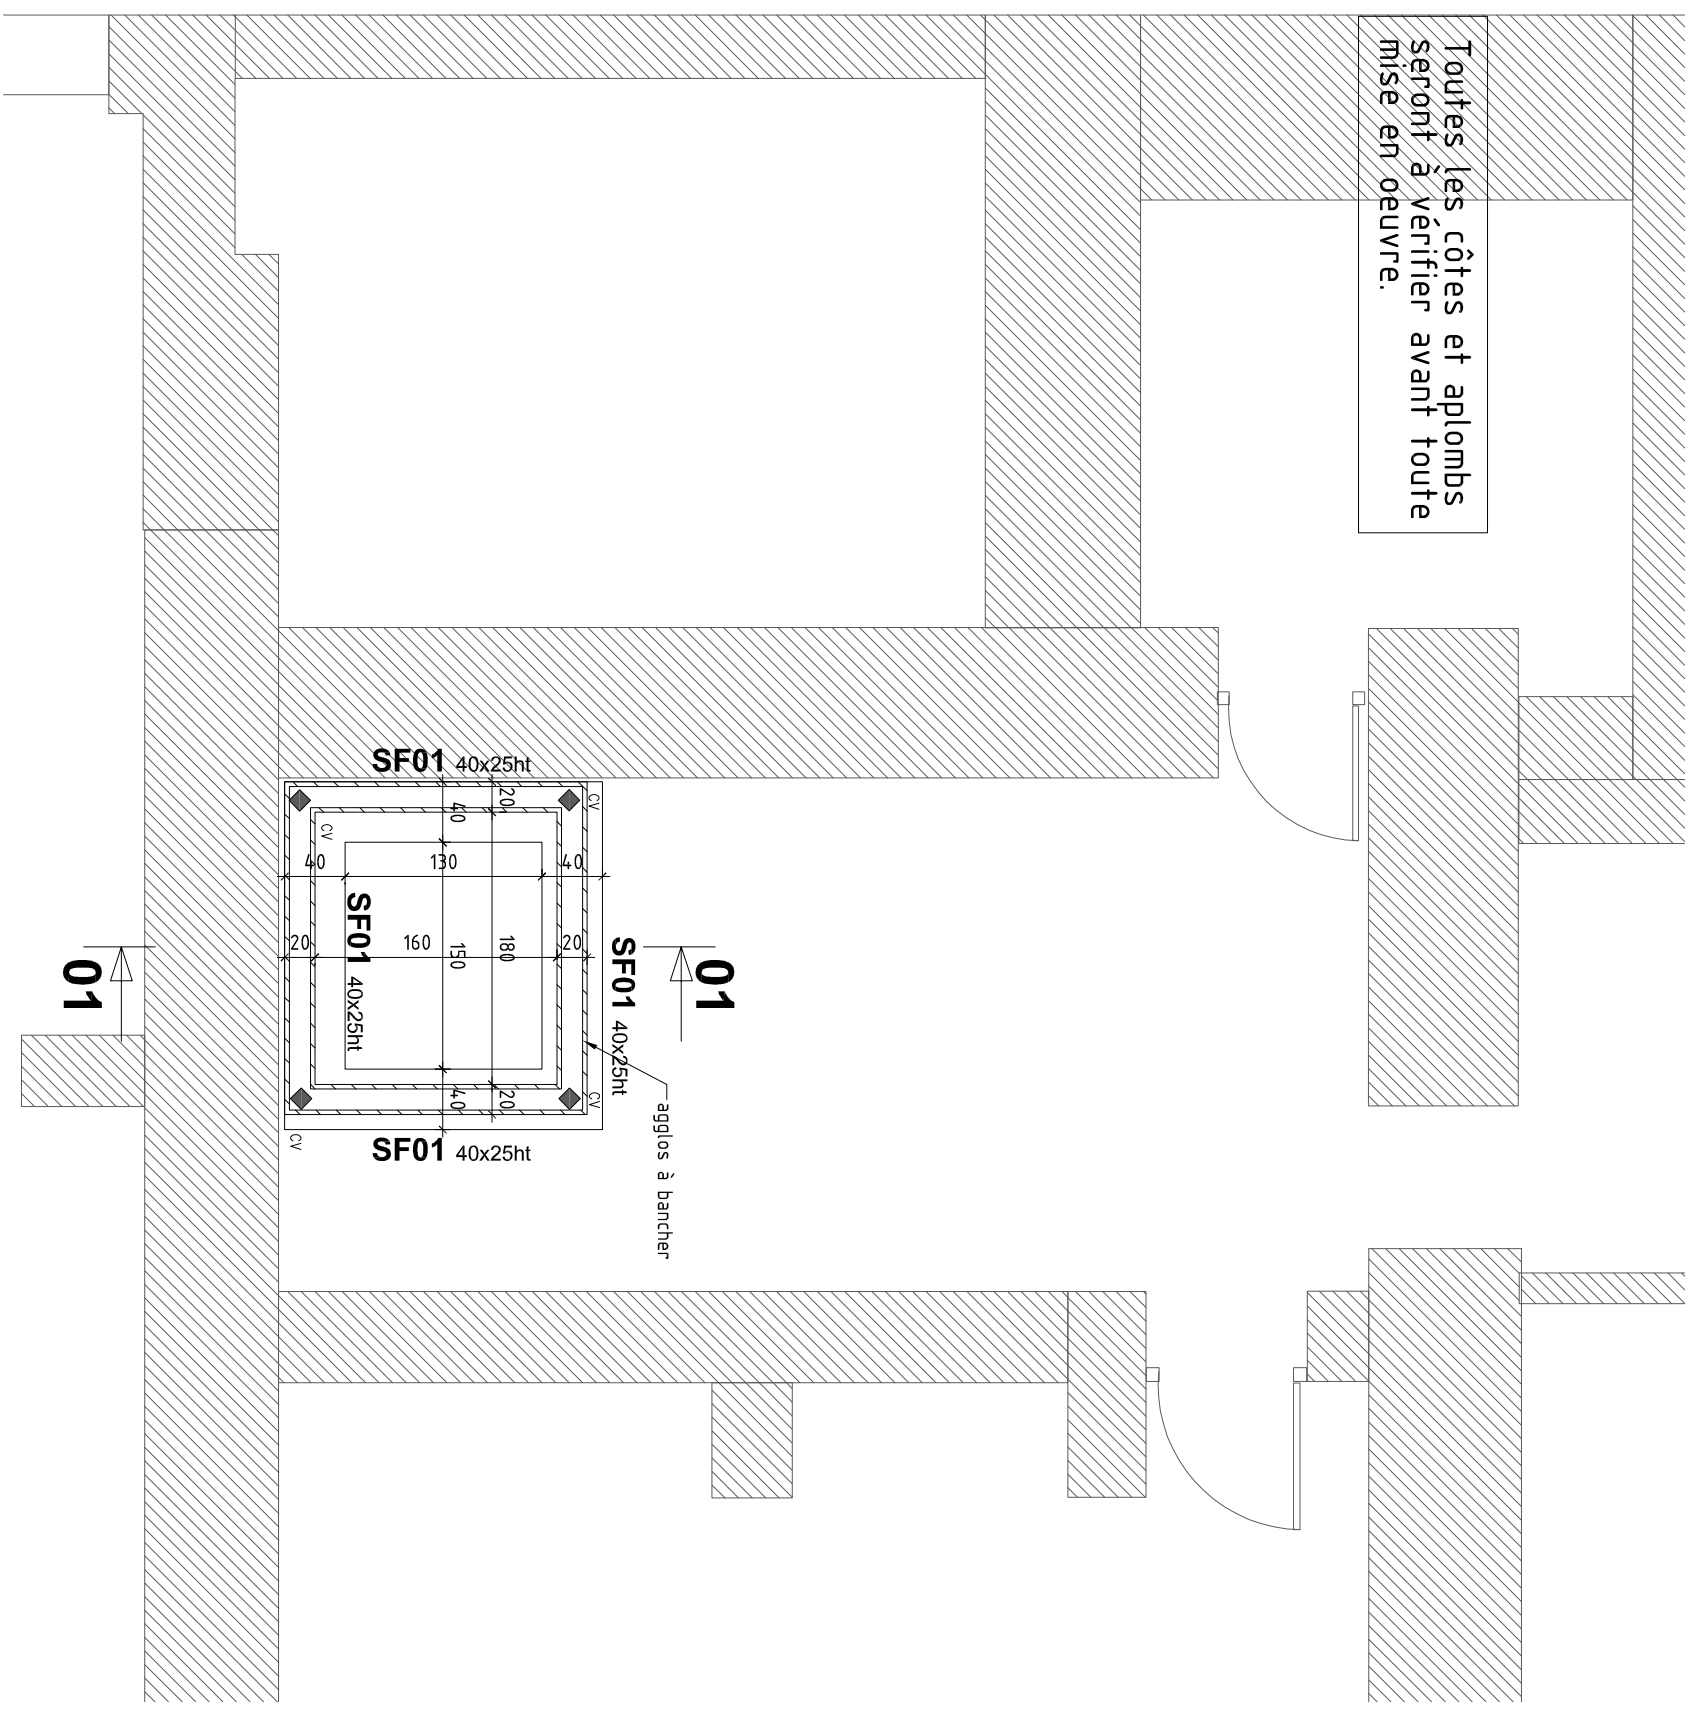


# INTEGRATION D'UN ASCENSEUR DANS LES LOCAUX DE LA MAIRIE DE TOURNEFEUILLE

## VUE EN PLAN BAS R-1



Affaire : 18.0301	N° PLAN
Ech : 1/50	STR-01
Folio : 1	INDICE
	A

Toutes les côtes et aplombs  
seront à vérifier avant toute  
mise en oeuvre.

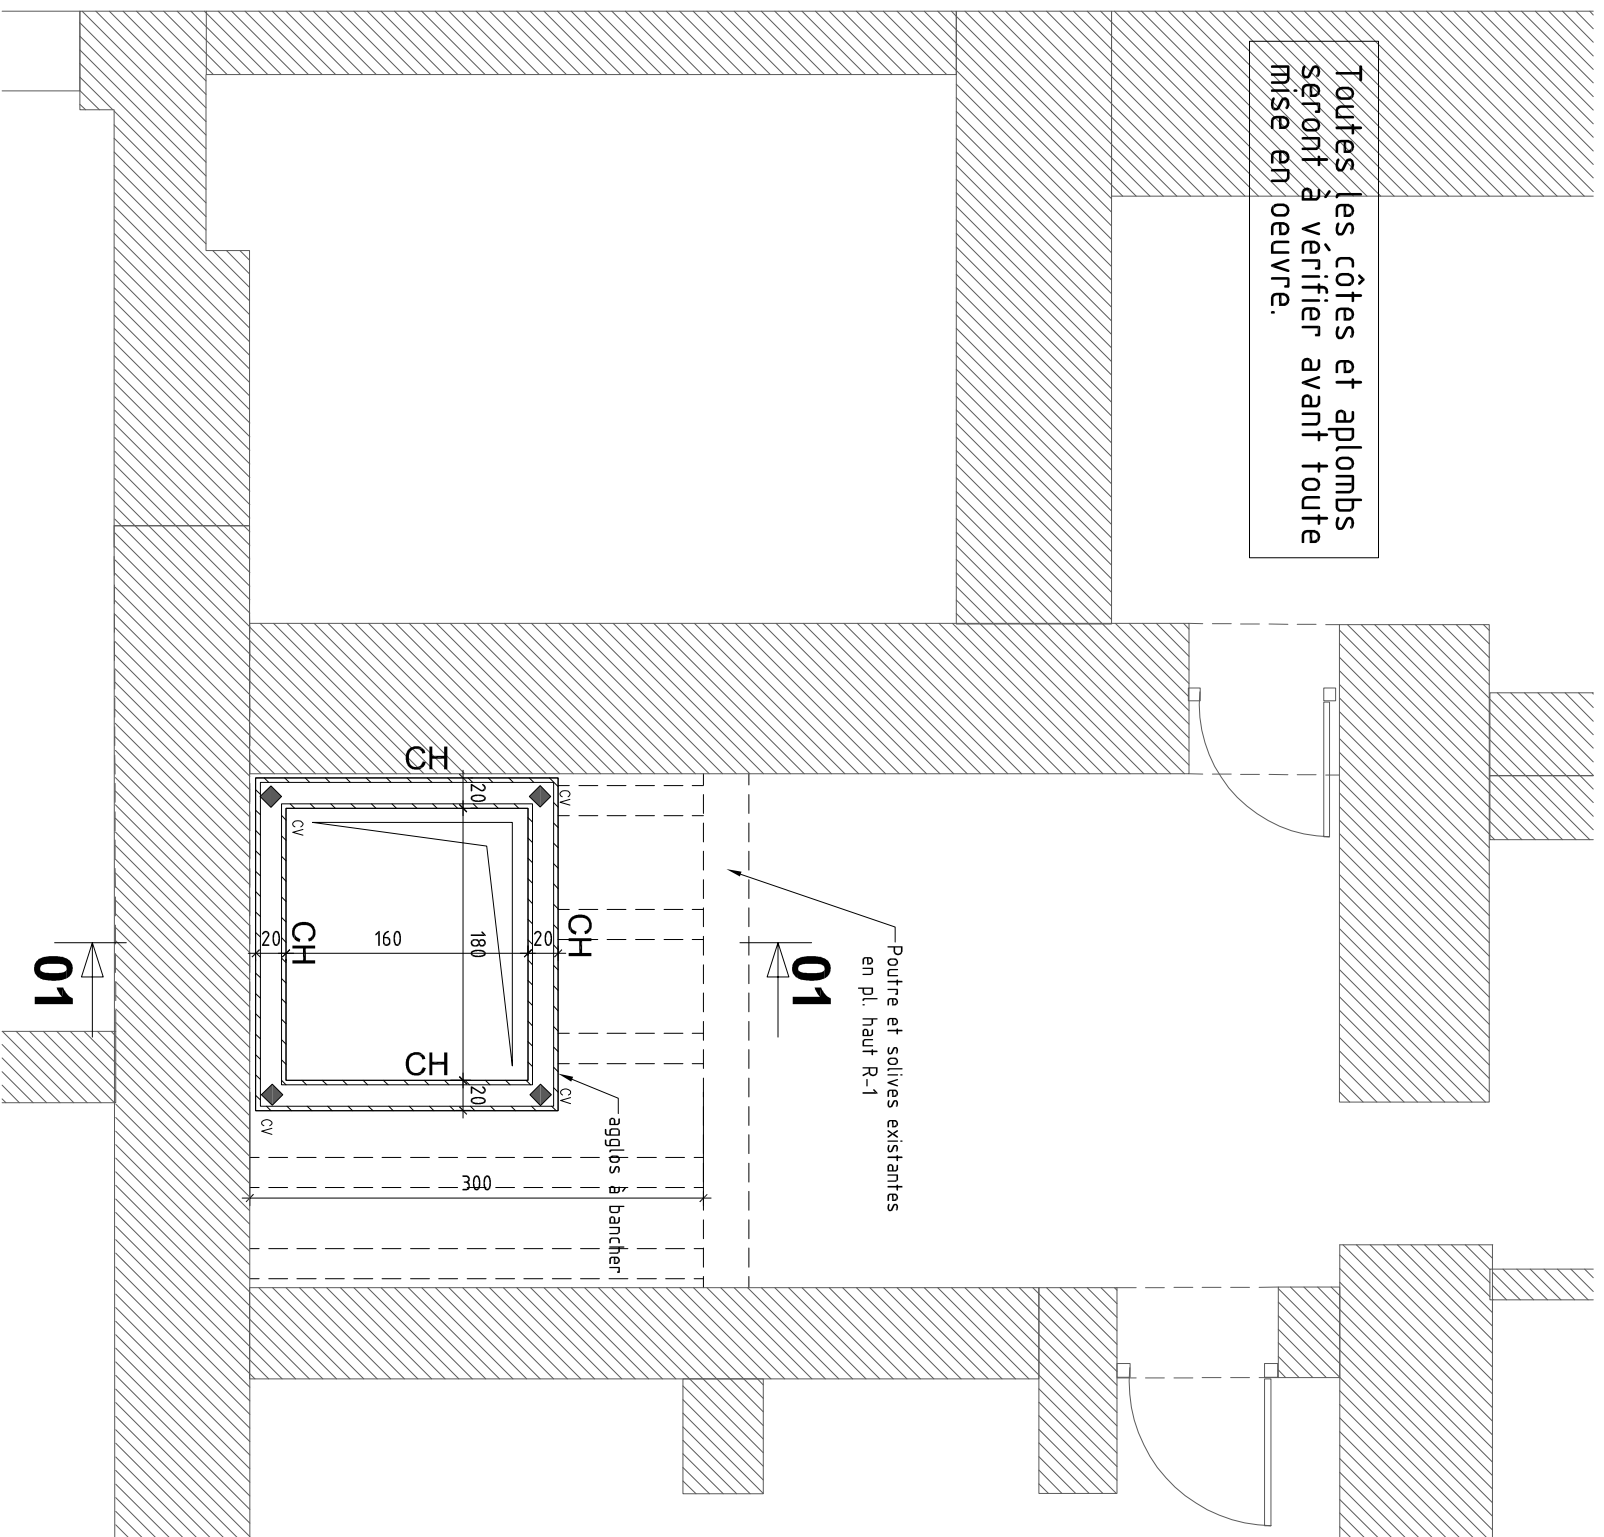


# INTEGRATION D'UN ASCENSEUR DANS LES LOCAUX DE LA MAIRIE DE TOURNEFEUILLE

## VUE EN PLAN HAUT R-1



Affaire : 18.0301	N° PLAN STR-01
Ech : 1/50	INDICE A
Folio : 2	

Toutes les côtes et aplombs  
seront à vérifier avant toute  
mise en oeuvre.

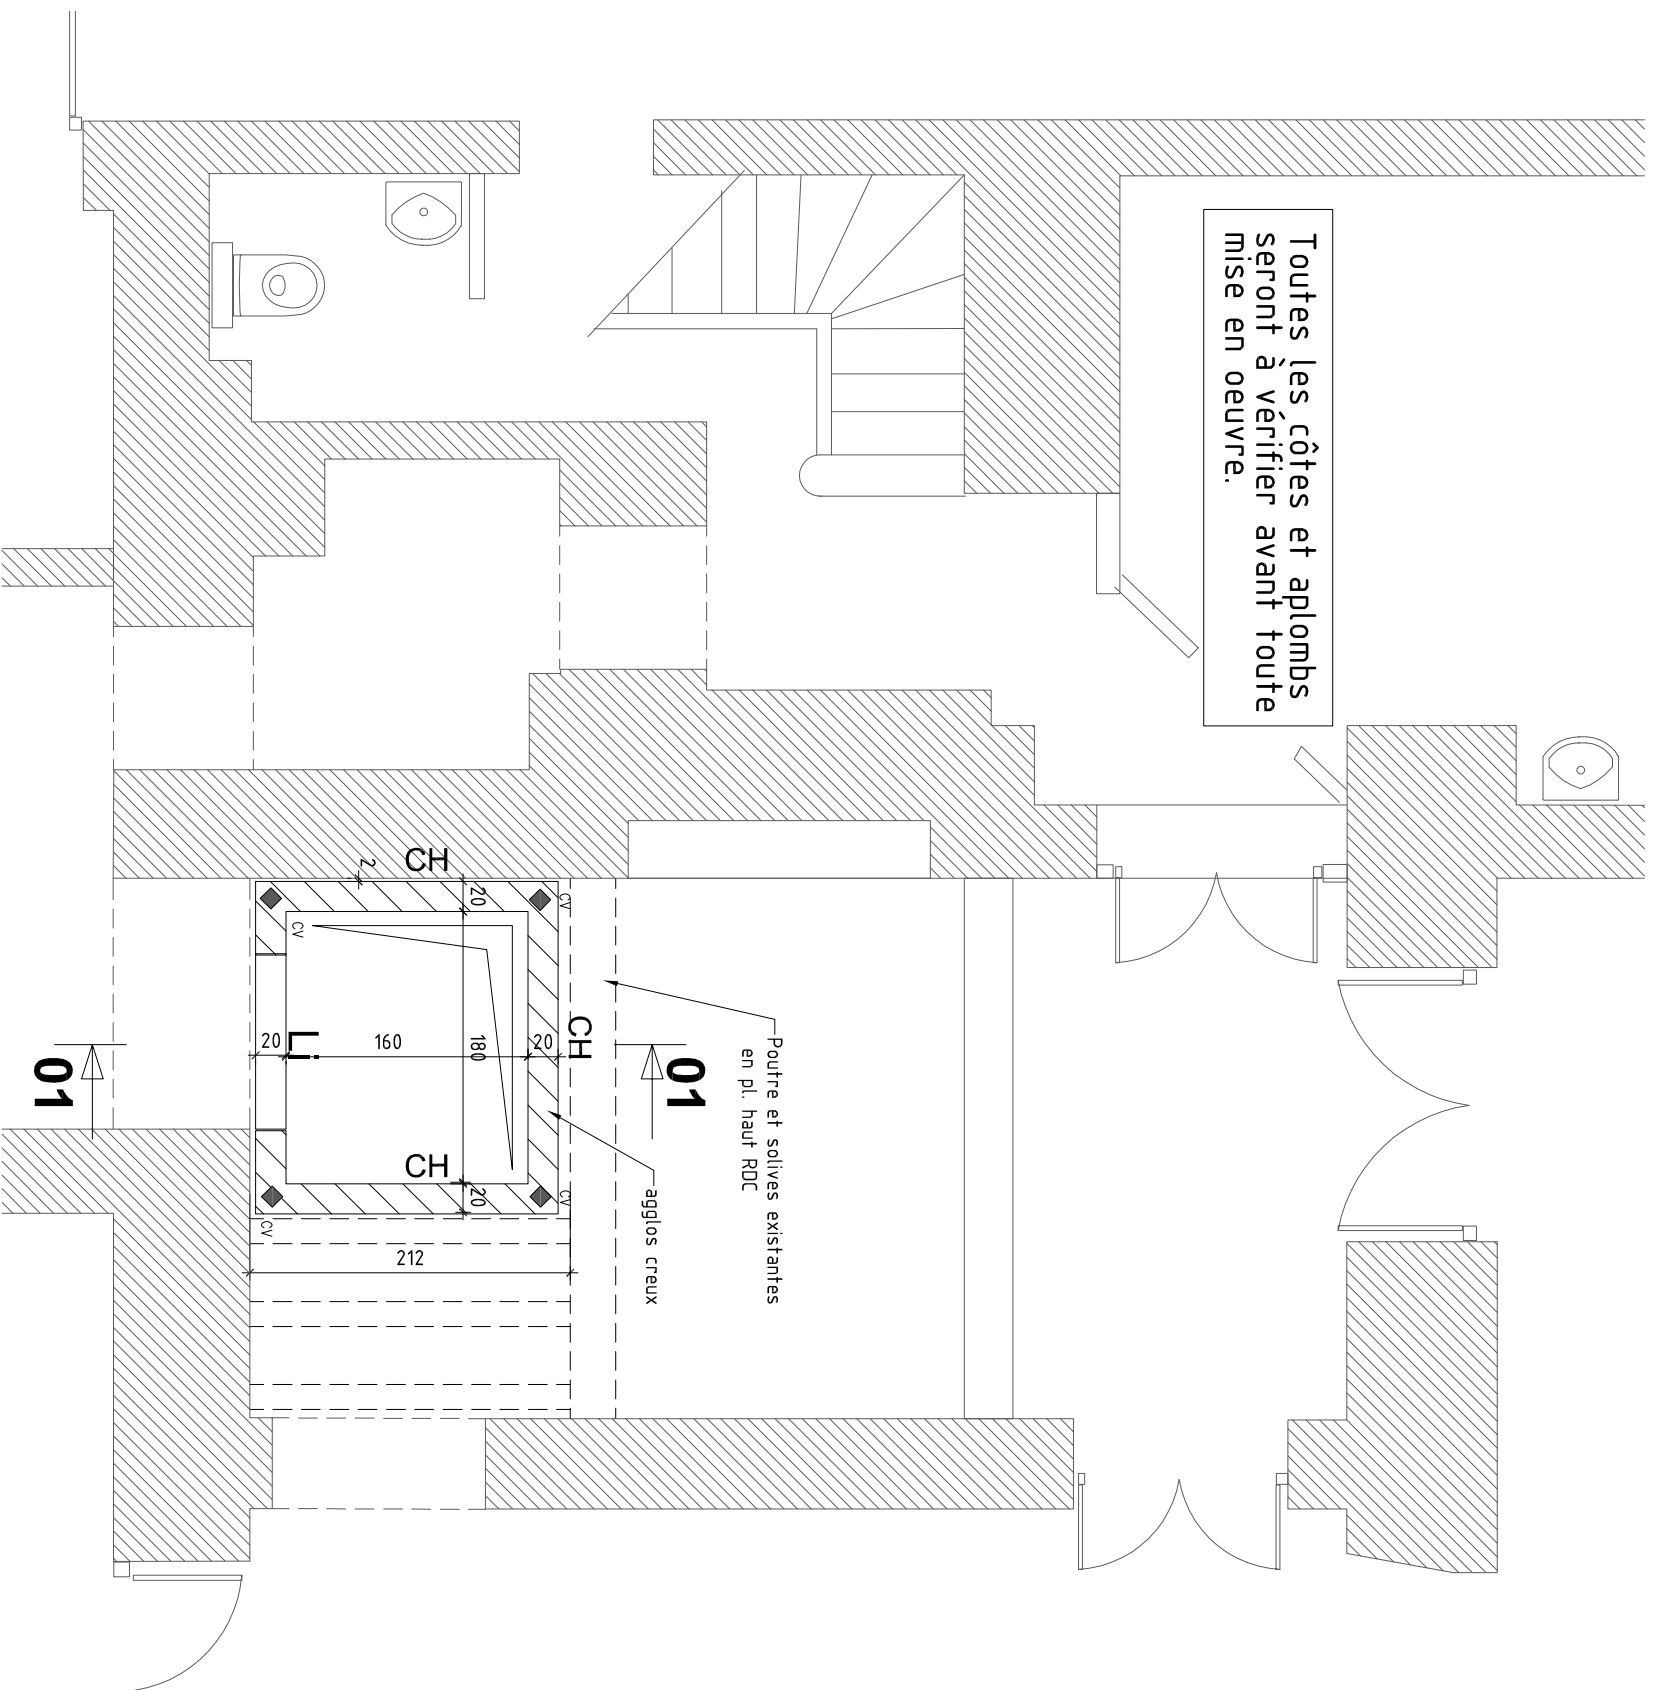

# INTEGRATION D'UN ASCENSEUR DANS LES LOCAUX DE LA MAIRIE DE TOURNEFEUILLE

## VUE EN PLAN RDC




Affaire : 18.0301

Ech : 1/50

Folio : 3

N° PLAN  
STR-01  
INDICE  
A

Toutes les côtes et aplombs  
seront à vérifier avant toute  
mise en oeuvre.

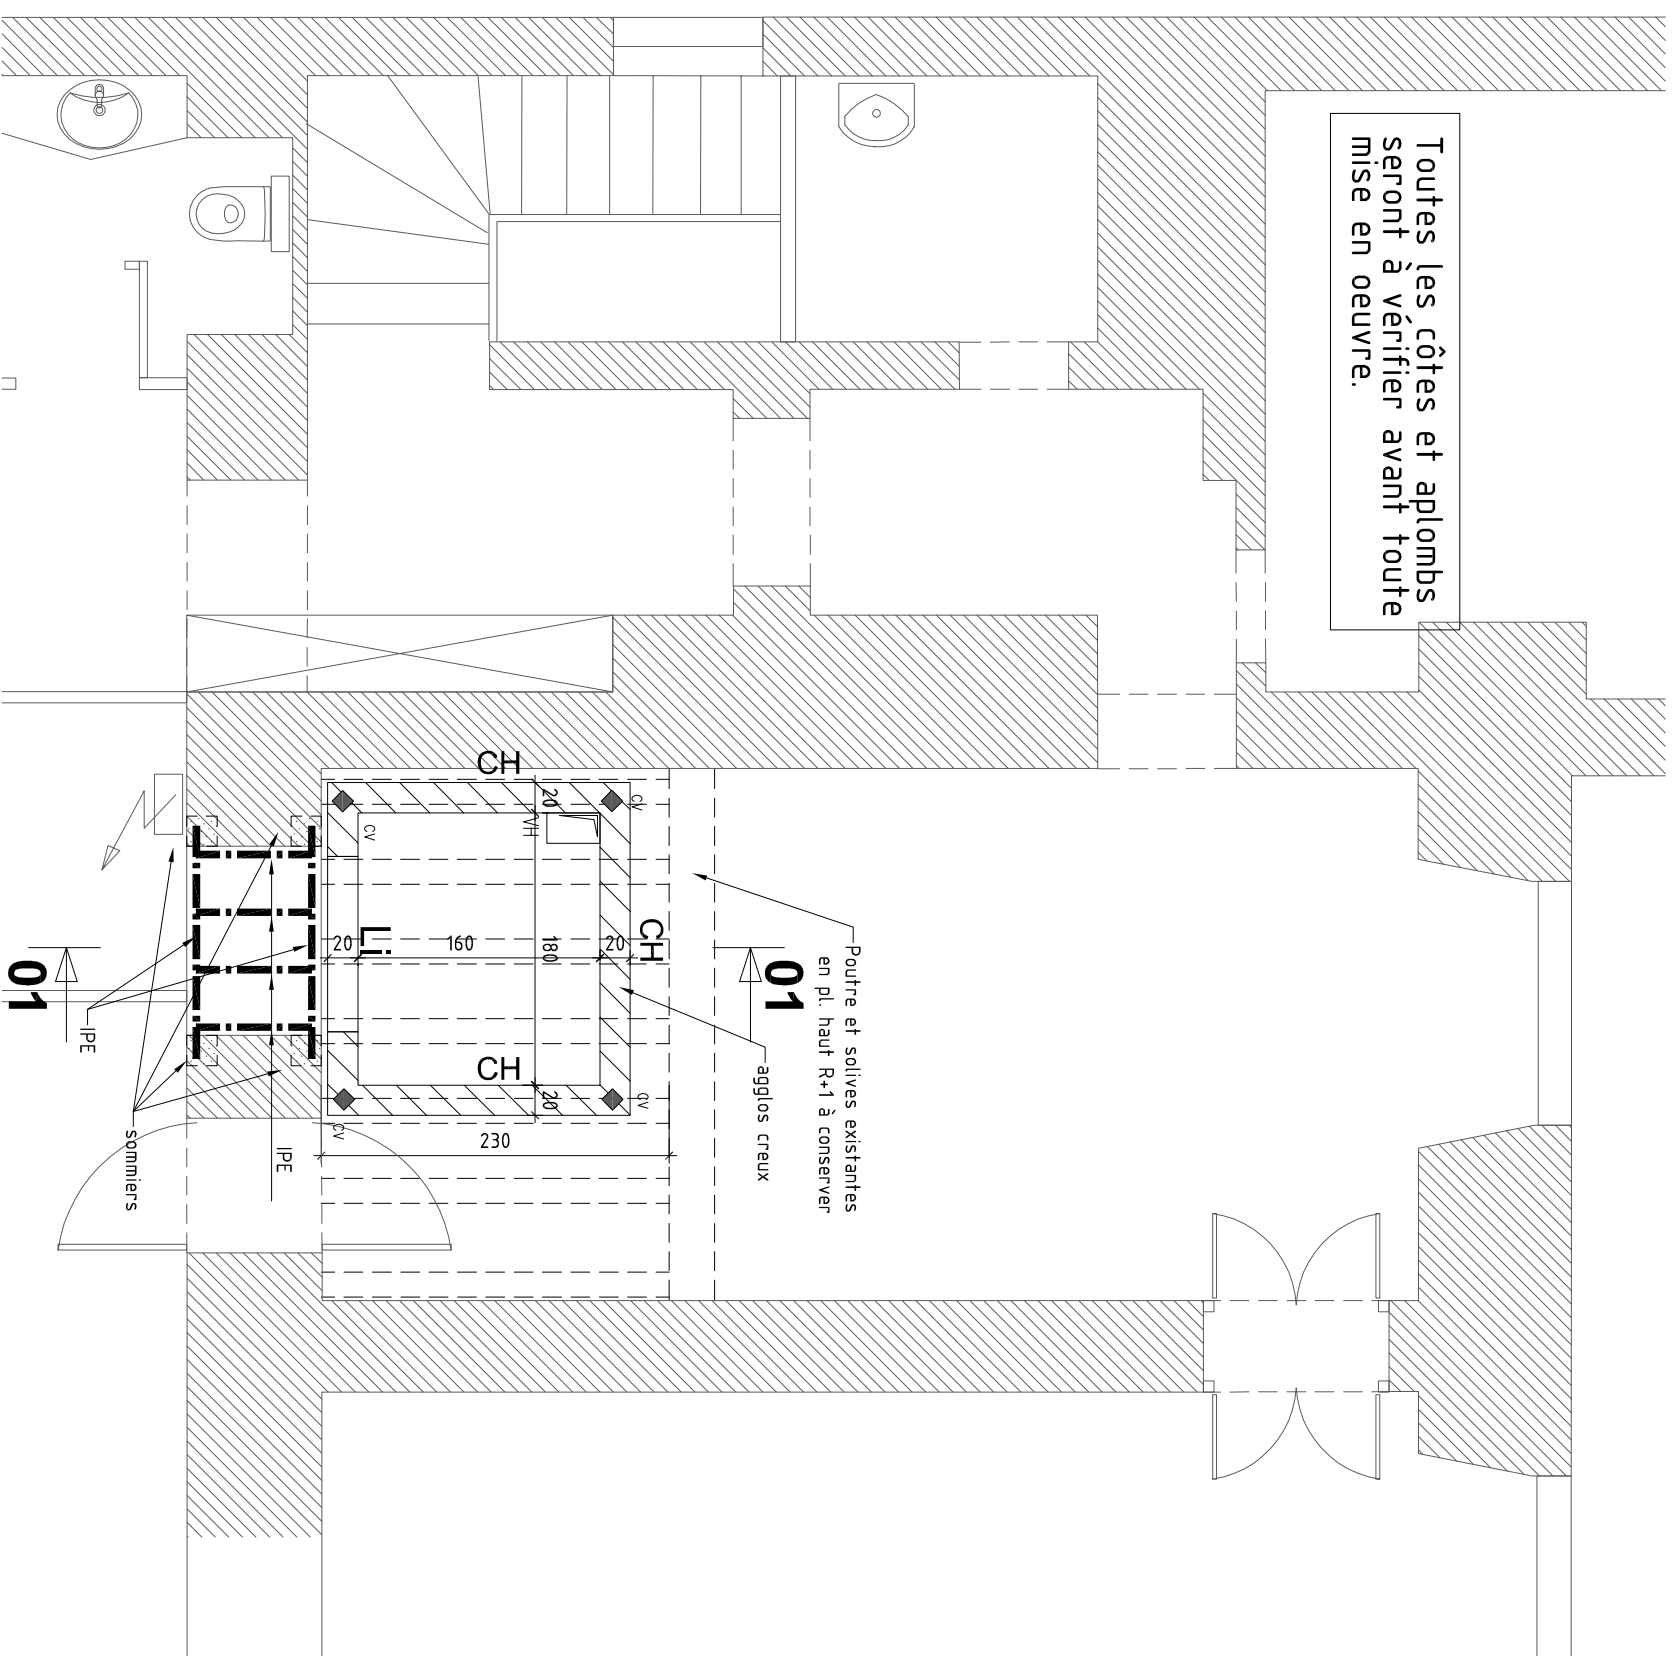

# INTEGRATION D'UN ASCENSEUR DANS LES LOCAUX DE LA MAIRIE DE TOURNEFEUILLE

## VUE EN PLAN R+1




Affaire : 18.0301

Ech : 1/50

Folio : 4

N° PLAN  
STR-01  
INDICE  
A

## COUPE 01-01

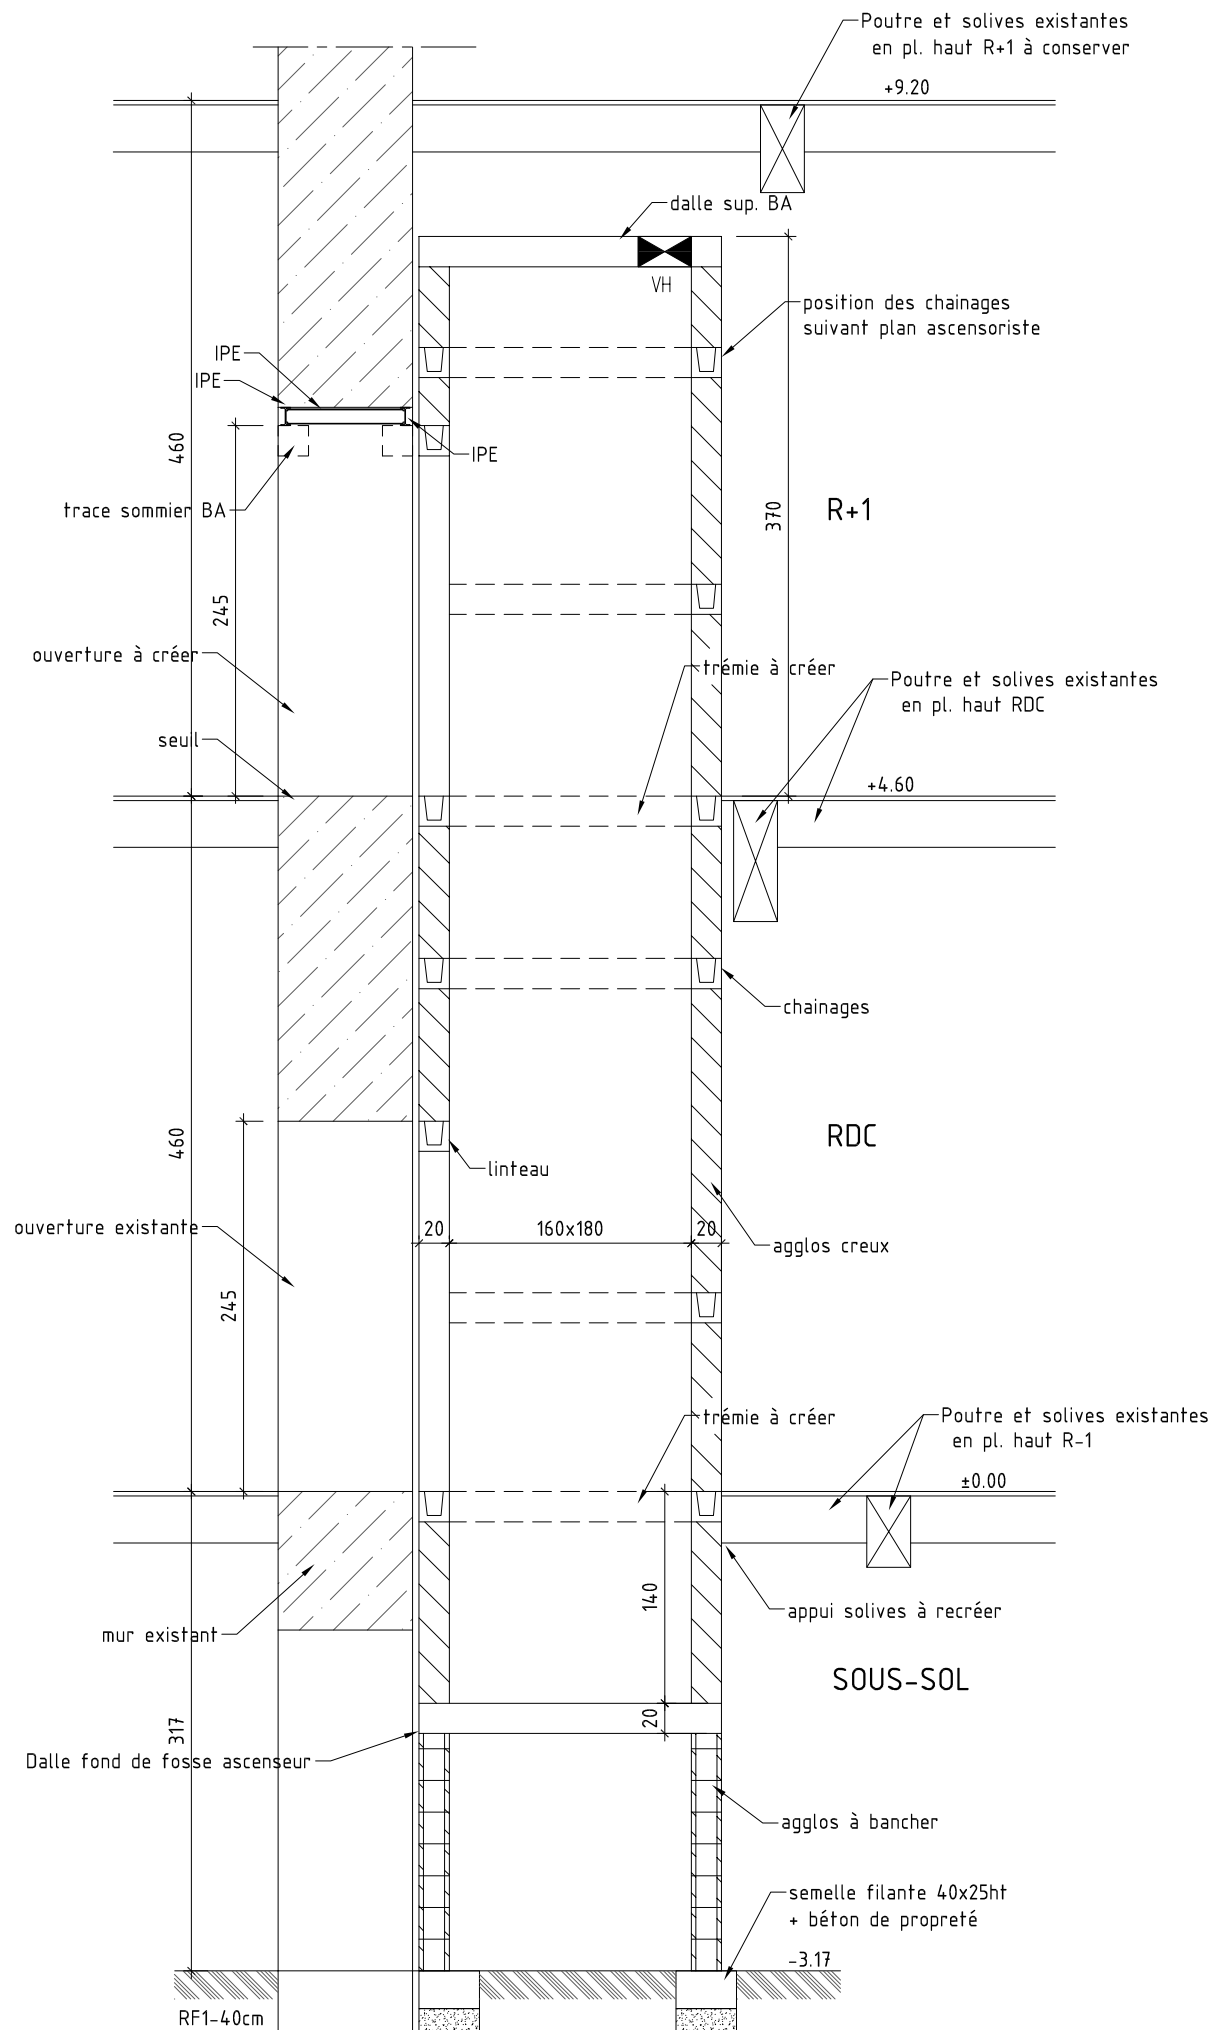

INTEGRATION D'UN ASCENSEUR DANS LES LOCAUX DE LA MAIRIE DE  
TOURNEFEUILLE  
**COUPE GENERALE**



Affaire : 18.0301

Ech : 1/50

N° PLAN  
STR-01

Folio : 5

INDICE  
A