PROJET

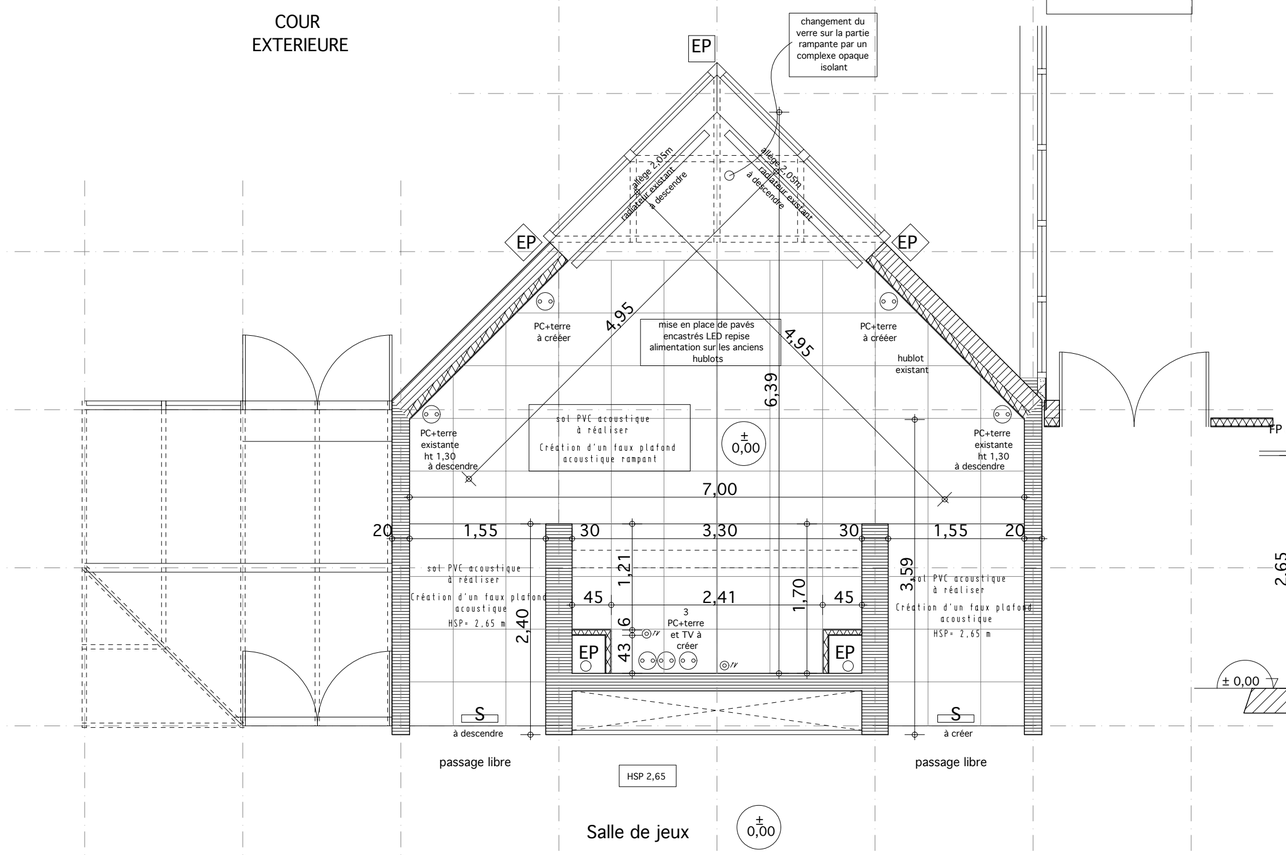

Coupe
AA

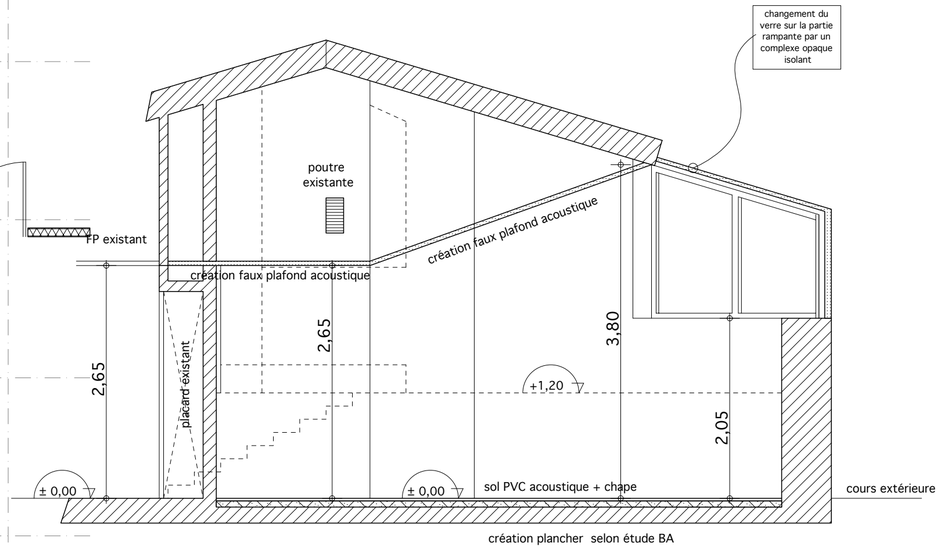

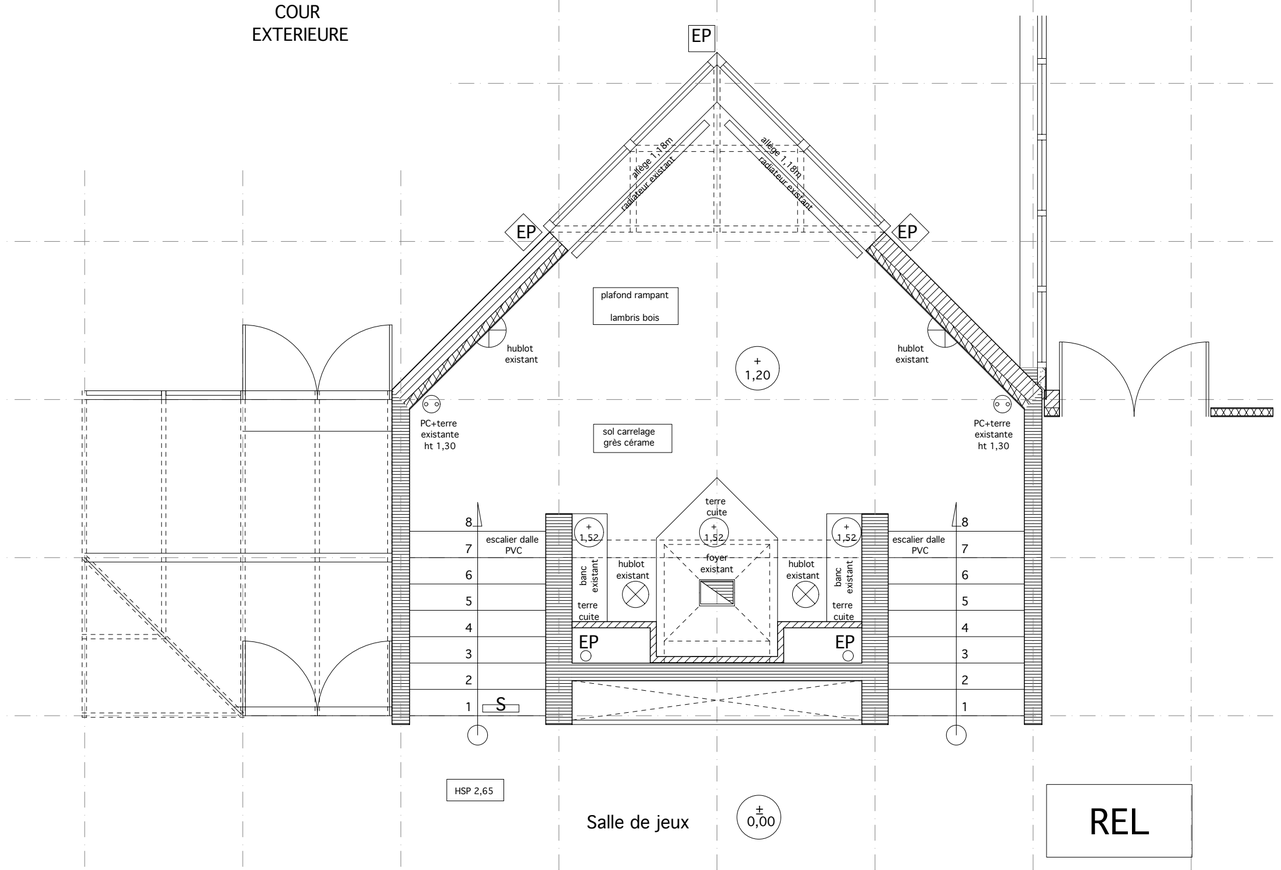

REL

Lieu du Projet : Rue de Provence

Commune : TOURNEFEUILLE (31170)

Departement : HAUTE-GARONNE

MAÎTRE D'OUVRAGE :

MAIRIE DE TOURNEFEUILLE

Place de la Mairie
31170 TOURNEFEUILLE

REL
PRO

Echelle: 1/50°

28 Juin 2016

PLAN RDC - COUPE AA

GROUPE SCOLAIRE GEORGES LAPIERRE
Maternelle - démolition du coin feu

CABINET D'ARCHITECTURE :
ARchitecture COncept SERvice
TERRINHA Jean Michel et Bruno - CANIL Philippe
s.a.r.l. ARCOSER architectes d.p.l.g.
2, rue du Prat
31770 COLOMIERS
Tél: 05.61.29.04.05

ECONOMISTE:
CLIP INGENIERIE sarl
16, avenue Charles de Gaulle - 31130 BALMA
Tél: 05.34.66.07.00
internet@clipingenierie.com

BET STRUCTURE:
EDC sarl
2A, rue du Port Haut - 31330 GRENADE
Tél: 05.62.10.55.12
secretariat@bet-edc.com

INDICE :	MODIFICATIONS :	DATE :