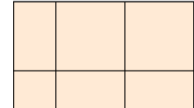

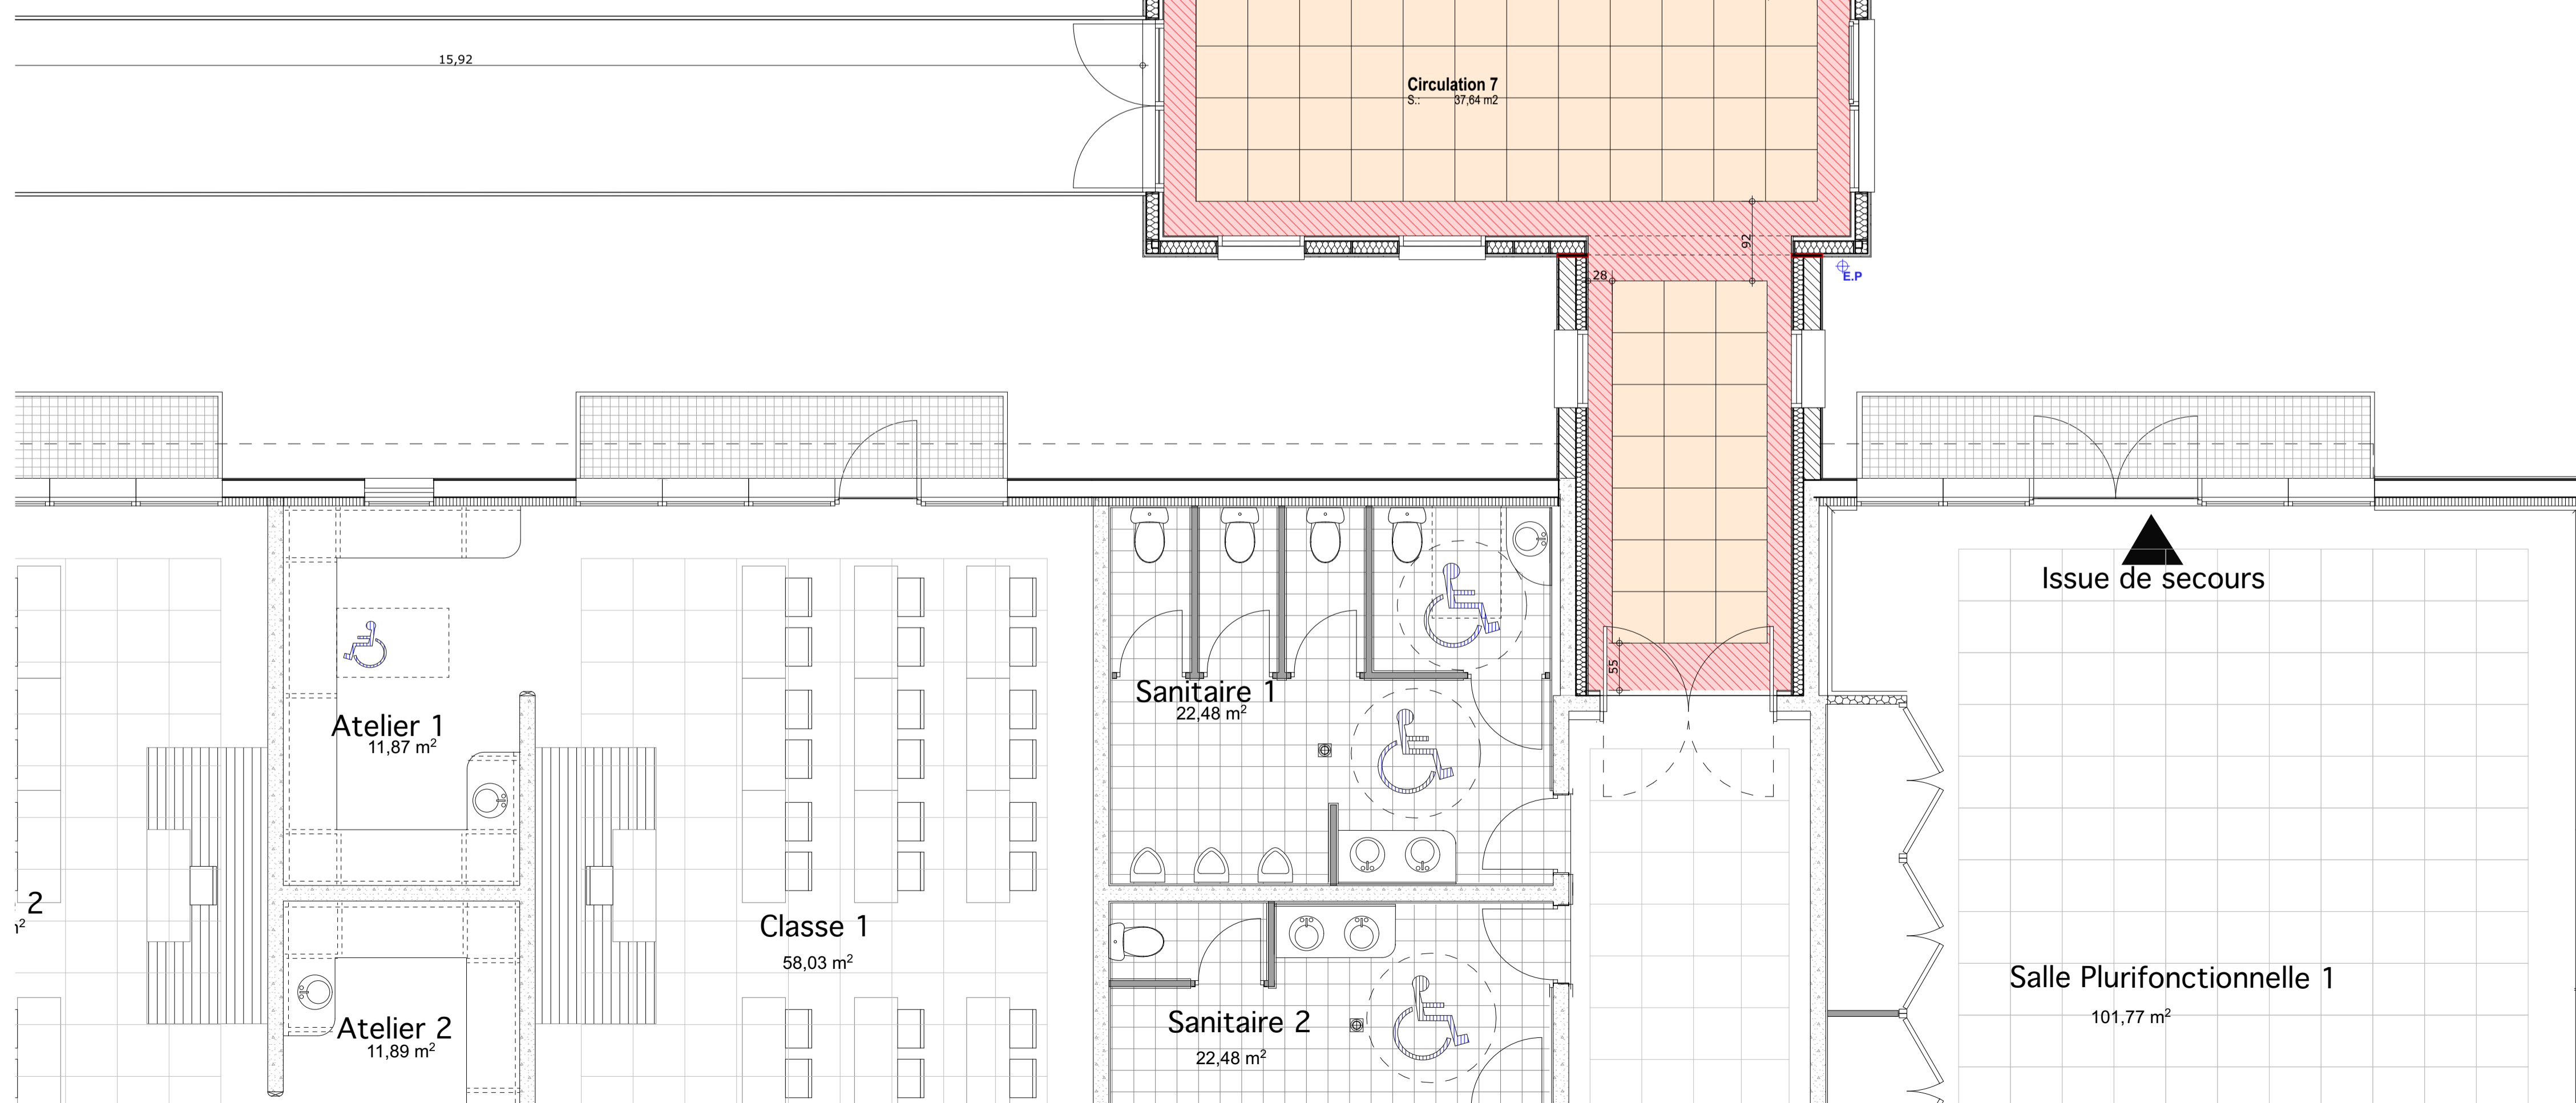


### LÉGENDE FAUX PLAFONDS

-  dalles acoustique 600x600  
type Knauf PLAZA T15 motif QUADRI K
-  plafond non démontable  
plaque de plâtre Knauf type KS BA 13



## Extension II du Groupe Scolaire "Le Petit Train"

Avenue du Général de Gaulle - 31170 TOURNEFEUILLE

DOSSIER DCE

26 mars 2018

### MAITRE D'OUVRAGE :

Mairie de Tournefeuille  
Place de la Maine - 31170 TOURNEFEUILLE

### ARCHITECTE :

SARL d'Architecture GOUBERT & LANDES  
2 Impasse Louis Sire - 31170 - TOURNEFEUILLE

Tél : 05 34 30 17 91

Mail : gl.archi@goubertlandes.fr



### Plan Faux Plafonds

Echelle : 1/50°

### BUREAU D'ETUDES :

BET STRUCTURE :

BET FLUIDES :

BET THERMIQUE :

B CONTROLE :

**QUALICONSULT**  
1 rue de la Pademe  
31170 TOURNEFEUILLE  
Tél : 05 34 51 61 10



BET VRD :

COORDINATEUR SPS :

**QUALICONSULT**  
1 rue de la Pademe  
31170 TOURNEFEUILLE  
Tél : 05 34 51 61 10



DCE

Emission originale : 26 mars 2018