



Ville de TOURNEFEUILLE

place de la Mairie
31170 TOURNEFEUILLE
Tél : 05 62 13 21 21

Création d'un terrain synthétique

DOSSIER DE CONSULTATION DES ENTREPRISES


PIECE N° 4.7 - PLAN DES RESEAUX SECS

Maitrise d'oeuvre :



TEC.INFRA
9 rue du 20 août 1944
24110 ST ASTIER
Tél : 09.81.99.01.80
www.tecinfra.fr

Date :	31/05/2018			Echelle :	1/250 ème			
Numéro d'affaire	N° Pièce	Projet	Phase	Entité	Domaine	Doc	N° Doc	Indice
TER 18 -002-31	4.7	Création d'un terrain de foot synthétique à Tournefeuille	DCE	TEC.INFRA	VRD	Plan	1	B

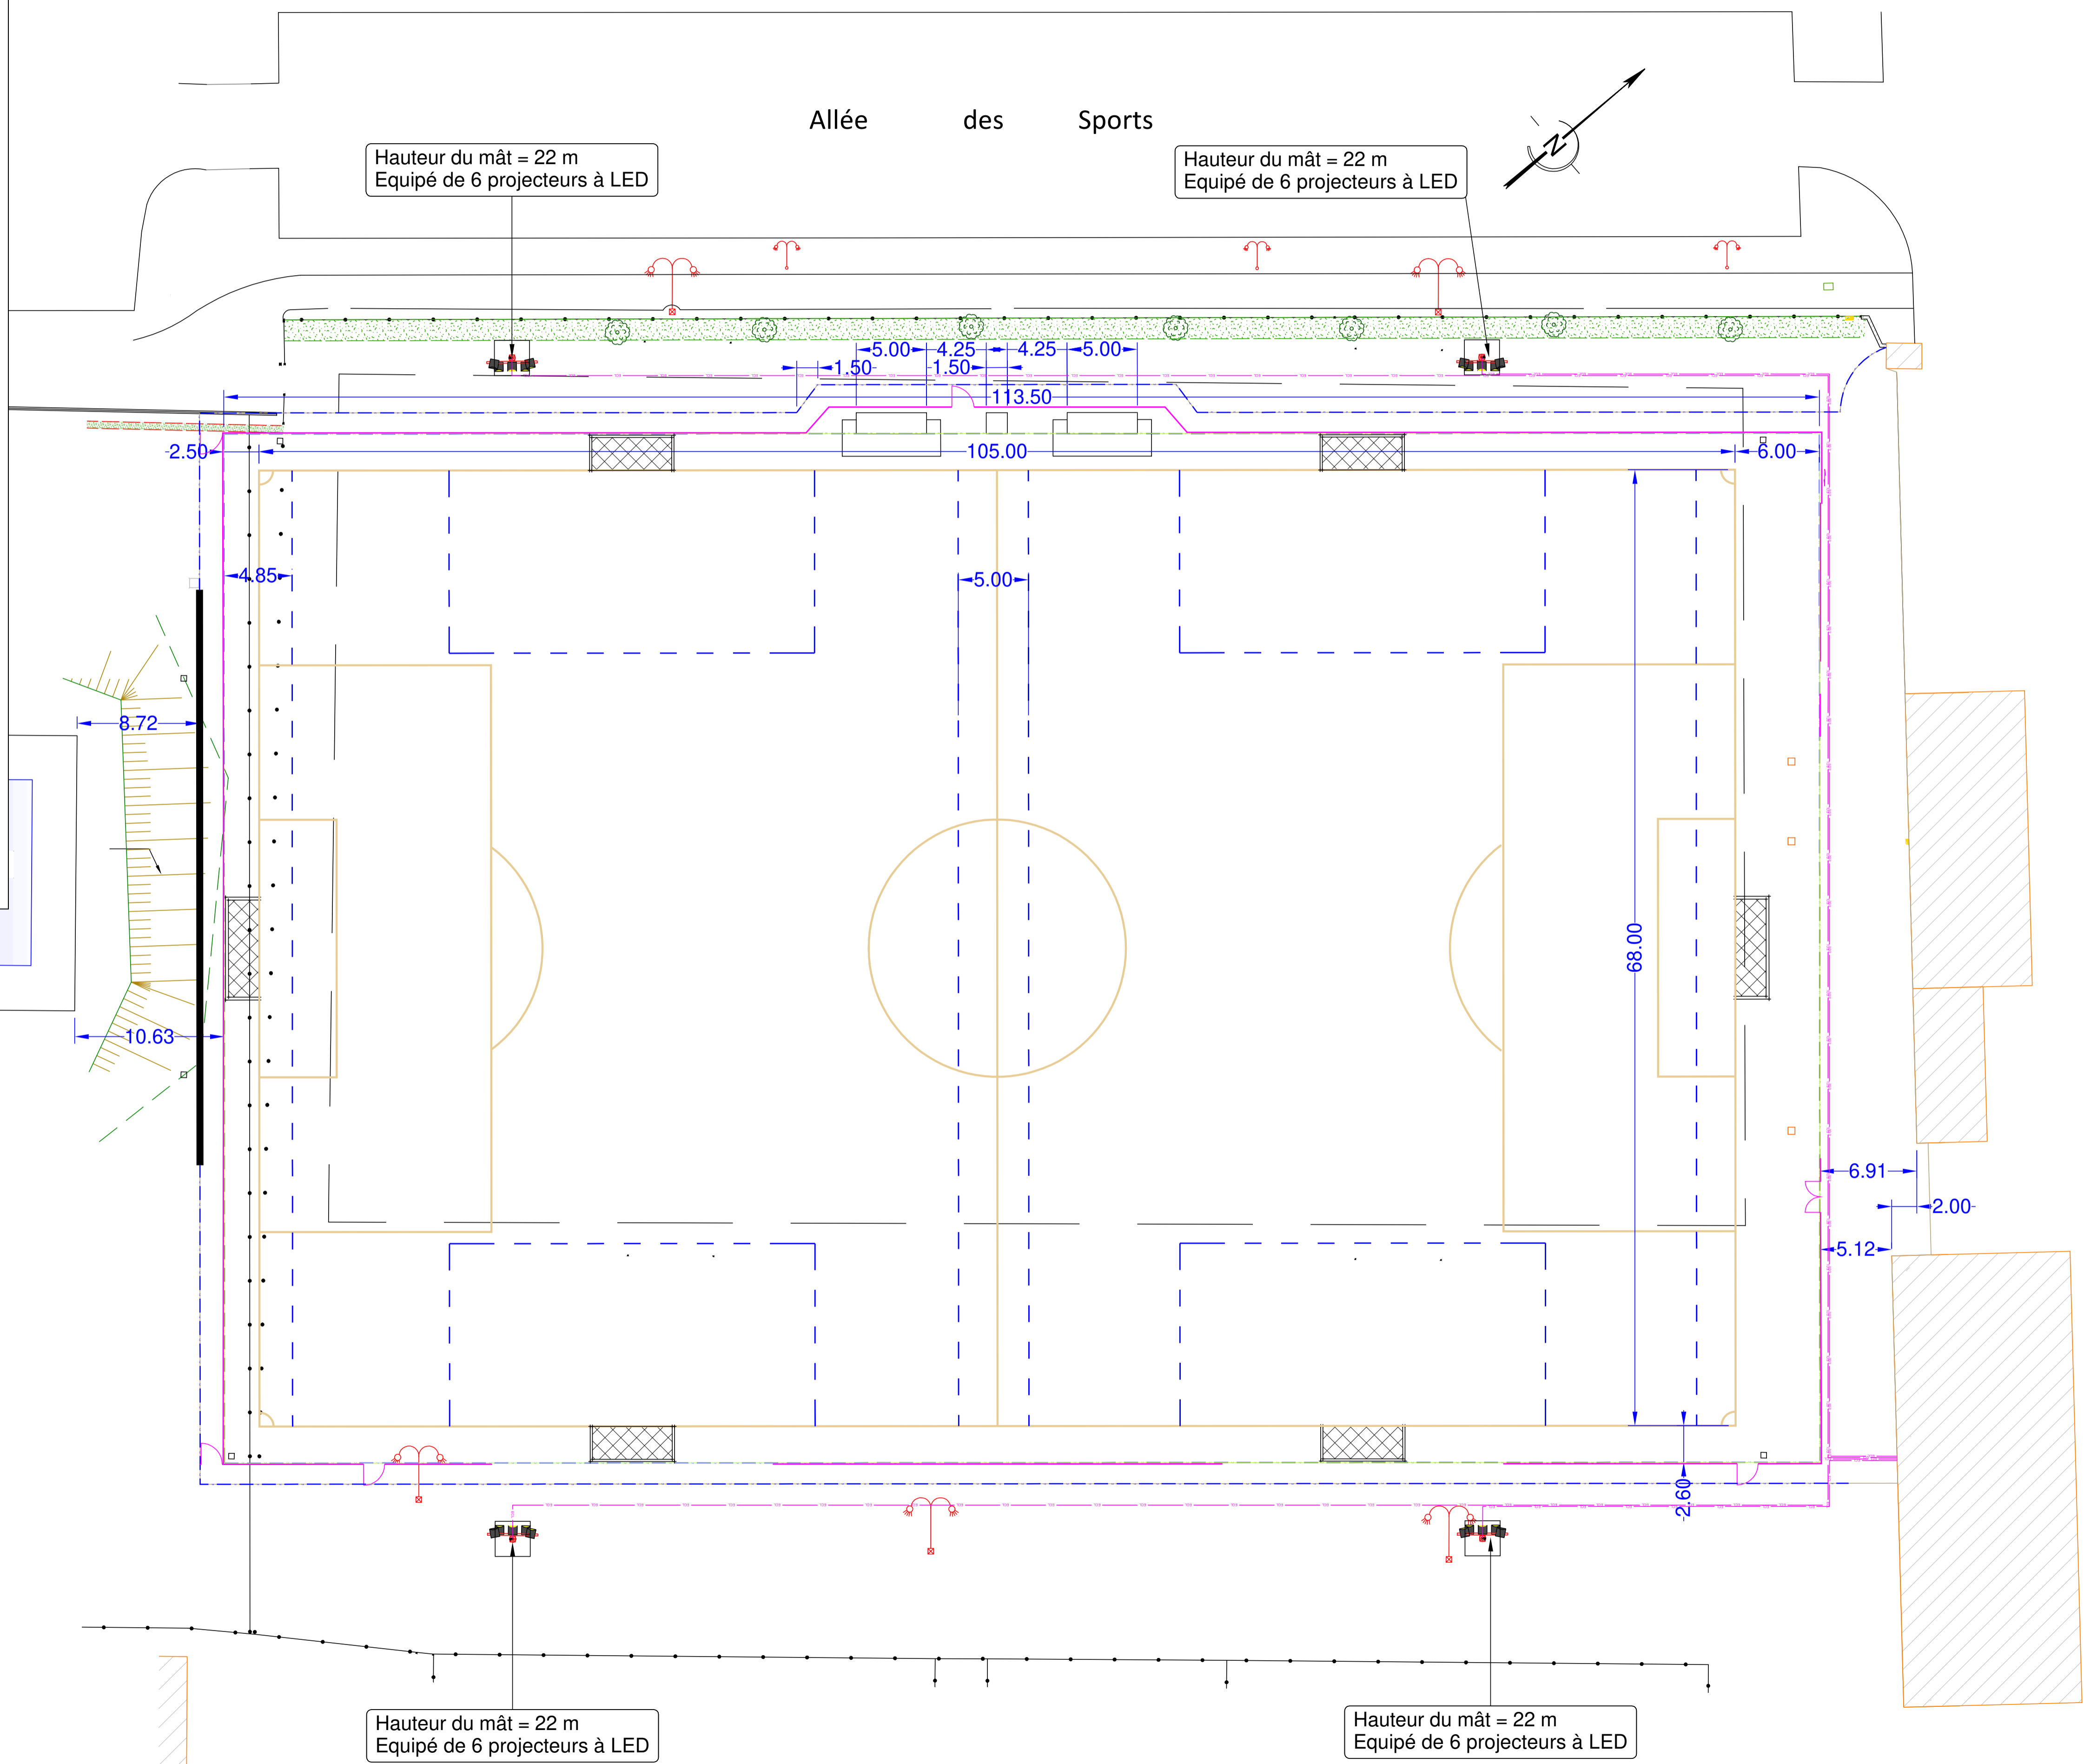

Légende

— Réseaux mat d'éclairage