

VILLE DE TOURNEFEUILLE

TERRAIN DE LA RAMÉE

Marché n° :
Phase :
DCE

Projet d'aménagement
des jardins familiaux

DOSSIER DE CONSULTATION
DES ENTREPRISES

6 Plan des clôtures

Echelle: 1/500

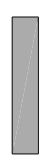
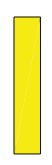
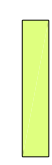



Ind	Date	Modification	Dressé par	Vérifié par
A	20-04-2017	Plan initial		
B				
C				
D				
E				
F				

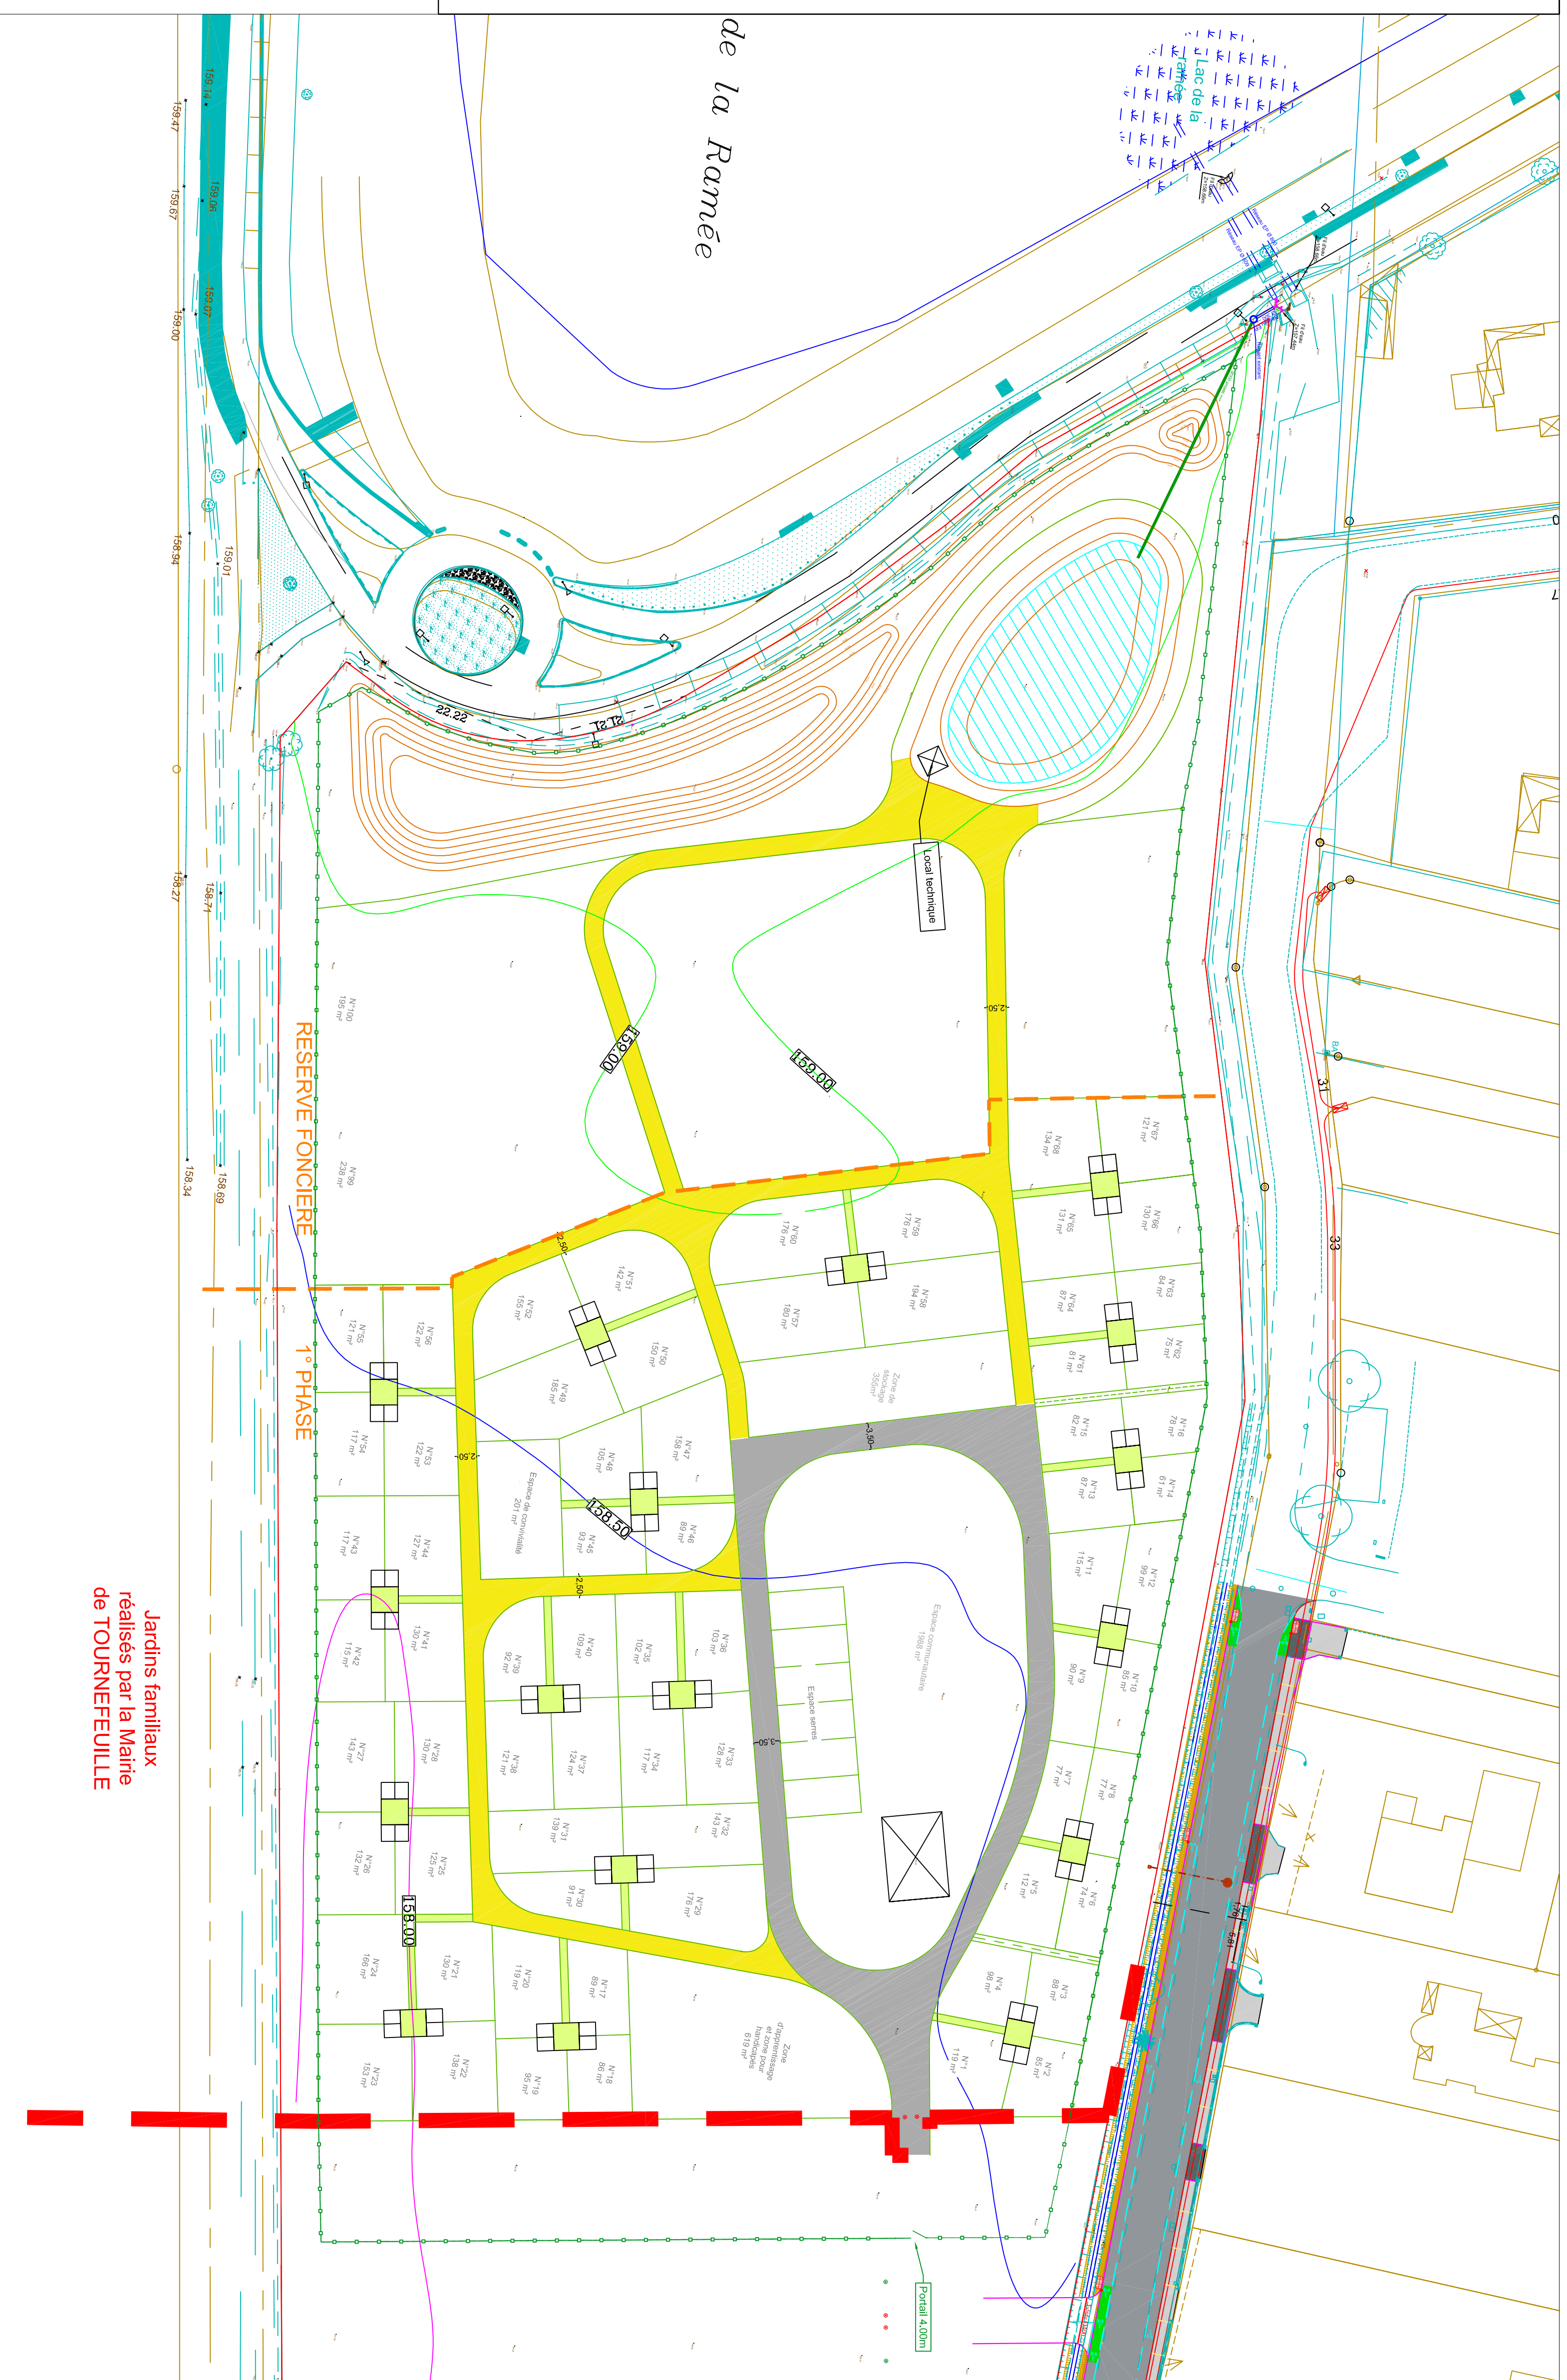
Maîtrise d'oeuvre

DUMONS
Ingénierie

77, Allée de Piémont
31000- TOULOUSE
Tél: 05.61.12.66.66 Fax: 05.61.12.66.77
contact@dumons-ingenierie.fr

Z:\DESSINS\1031\03V\RO07-Amenagement pas de tir la Ramée\5-DCE\TOURNEFEUILLE - Les jardins familiaux - DCE.dwg

-  Cheminement de 3.50 m
-  Cheminement de 2.50 m
-  Cheminement de 1.00 m
-  Clôture
-  Potelet fixe
-  Potelet amovible



Jardins familiaux
réalisés par la Mairie
de TOURNEFEUILLE